


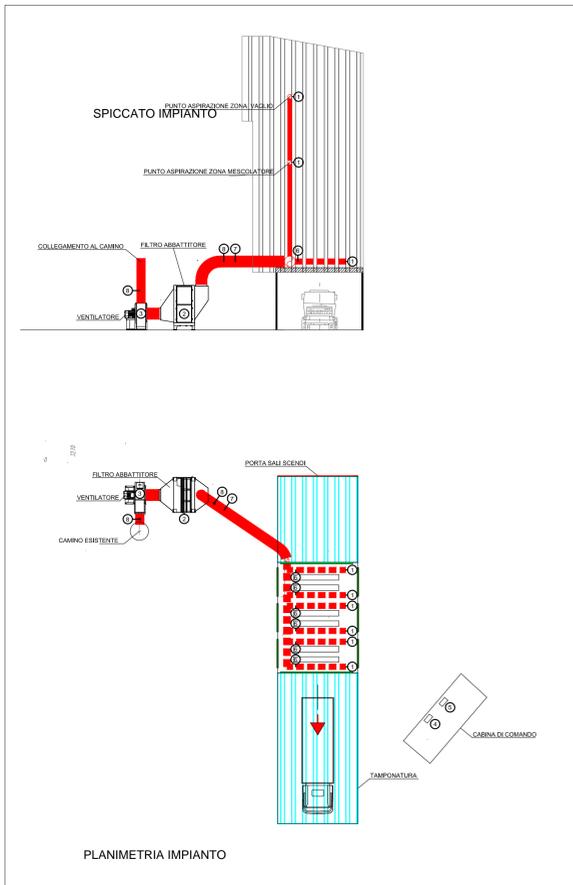


Ubicazione e schema impianto




PLANIMETRIA IMPIANTO


VISTA 1  
Prospetto laterale

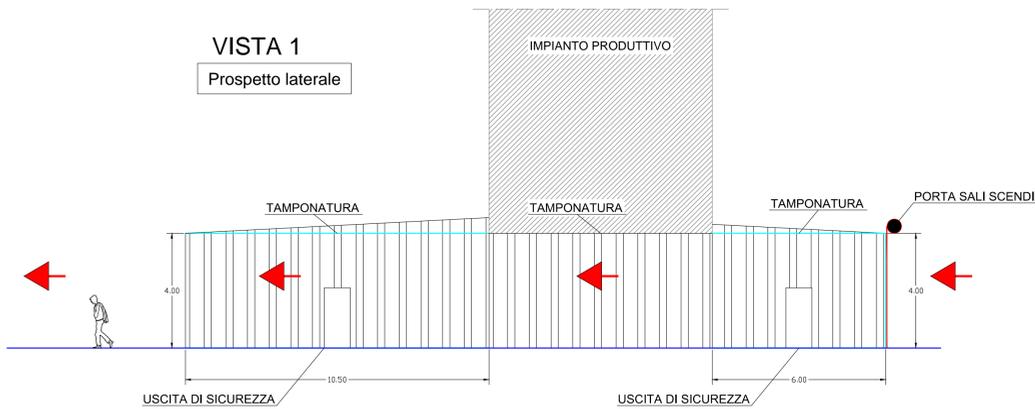

SPICCATO IMPIANTO

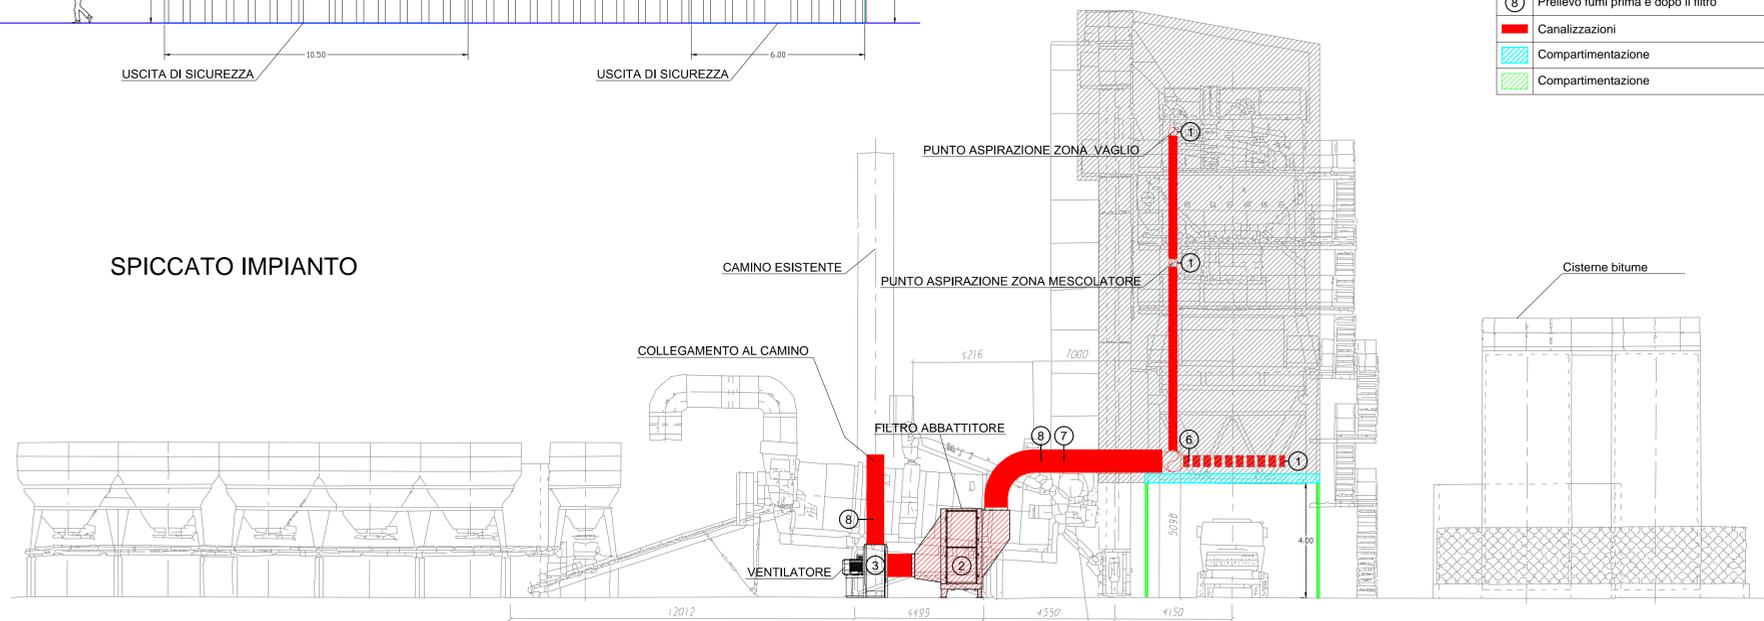

PLANIMETRIA IMPIANTO

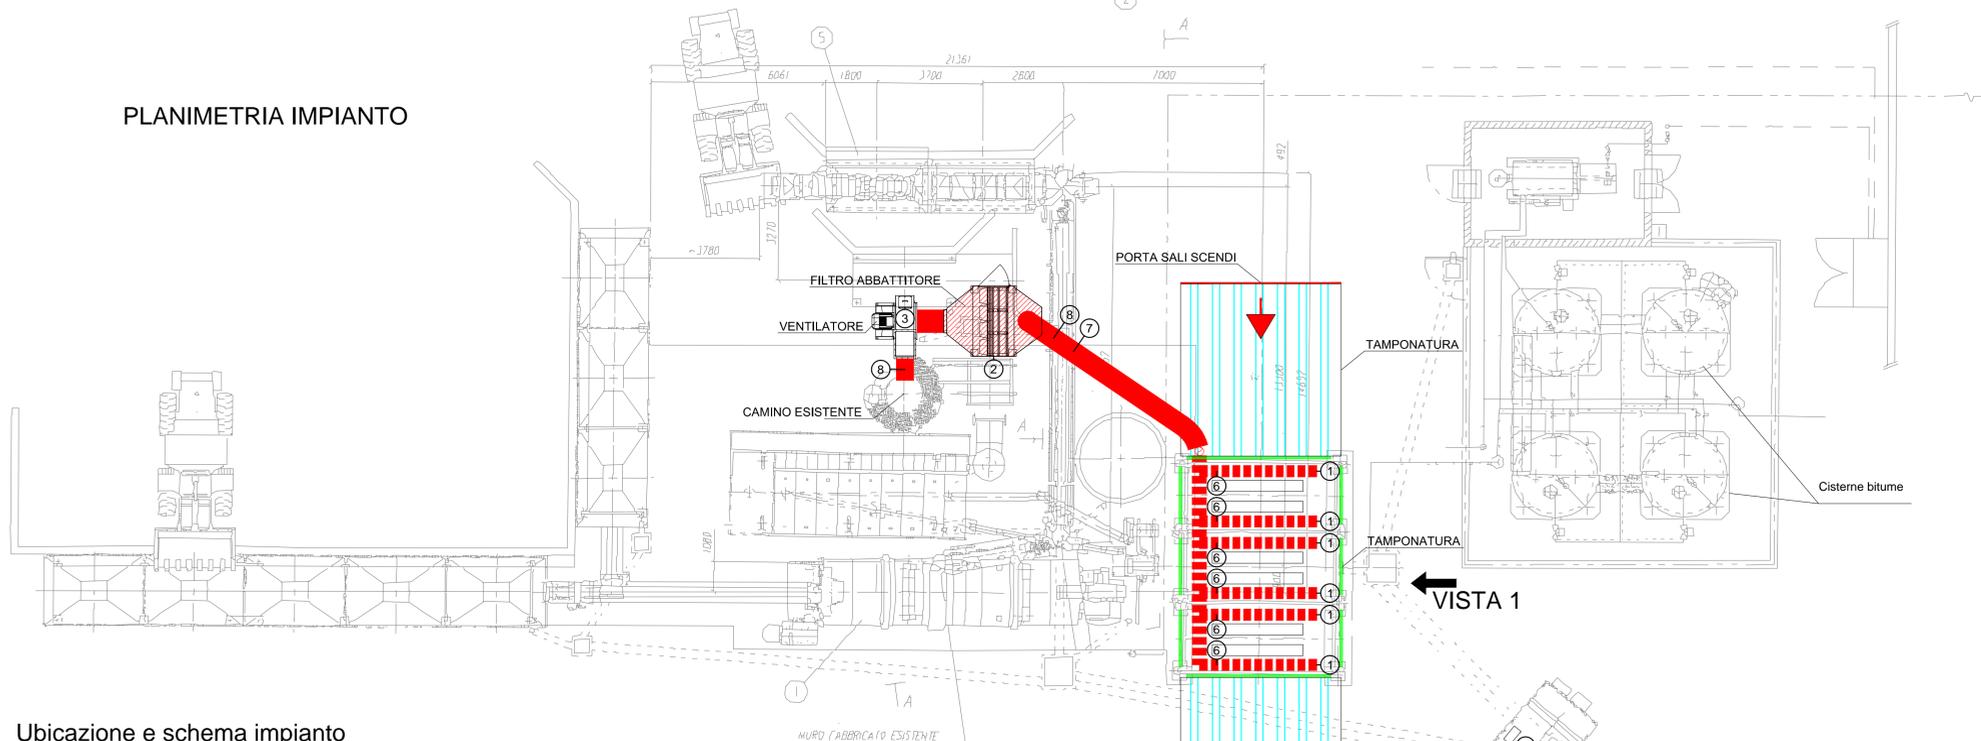

Ubicazione e schema impianto



LEGENDA:	
①	Punto di aspirazione
②	Filtro depolverizzatore - desoleatore Standard Full Filtering
③	Elettroventilatore (portata aria 40.000 mc/h)
④	Quadro elettrico e PLC Easy Gate
⑤	Selettore di comando
⑥	Serranda elettropneumatica ON-OFF
⑦	Serranda di sicurezza
⑧	Prelievo fumi prima e dopo il filtro
<span style="color: red;">■</span>	Canalizzazioni
<span style="color: cyan;">■</span>	Compartmentazione
<span style="color: green;">■</span>	Compartmentazione

## Comune di Marano s/P

provincia di Modena

Documentazione in risposta alla richiesta documentale da parte Arpae Sac di Modena - IMPIANTO CONGLOMERATO BITUMINOSO  
Pratica Sinadoc n. 23111-5597-19485/2018

Proponente:  
**Frantoio FONDOVALE S.R.L.**  
Sede Legale via Provinciale, 700  
41055 Montese (Mo)  
P.IVA 0027260358



Tecnici incaricati:  
**Ing. Eleonora Dallari**  
(Atto sig. Provincia di Modena n° 2041)  
Infrastrutture ed Edilizia - Ambiente  
Tel. 389 4499939 - e-mail: eleonora.dallari@frantiofondovalle.com  
**Geom. Ezio Dallari**  
(Collega Geometri della Provincia di Modena n° 1879)  
Tel. 347 768848 - Fax. 0538 811781 - e-mail: ed.ezio@virgilio.it

Oggetto:  
**Gestione impianto di Conglomerato Bituminoso con emissioni in atmosfera**  
Via Fondovalle 3199 - Località Casona di Marano s/P

Documentazione richiesta a seguito di accertamenti eseguiti in data 20-06-2018 e del Sopralluogo del Distretto Territoriale ARPAE di cui al verbale prot. 13685 del 06-07-2018.

Titolo e contenuto dell'elaborato:  
**Progetto di incapsulamento/confinamento della zona di carico del conglomerato con captazione, convogliamento e depurazione emissioni.**

Progetto redatto in collaborazione con la ditta:



OCM CLIMA S.R.L.  
Via G. Rossini, 18 48010 FUSIGNANO (RA)  
Tel. 054532100 - Fax 054542411  
E-mail: info@ocmclima.com - www.ocmclima.com

DATA	REV.	DESCRIZIONE	REDATTO	VERIFICATO	ANNOTAZIONI
20/09/2018	0	Disegno di dettaglio	Ing. Eleonora Dallari	Ing. Eleonora Dallari	

Riferimento file:  
Tav.1\_Impianto di Frattunazione Via Macchioni 5/1, Spilamberto (MO)  
data di emissione: 28.09.2018  
scalo: 1:100

Tav. unica